



Эскиз № 3

Оконной
конструкции
(2 шт.)

Кабинет нач.цеха
цех Н-4-5

Подоконник 1680×340

2 шт.

Откосы:

Бок-2170×280_4 шт.

Вверх-1540×280_2 шт.

Отлив 1540×280


2 шт.

Механик цеха Н-4-5

А.З. Ахмадиев

Начальник цеха Н-4-5

В.А. Парфёнов

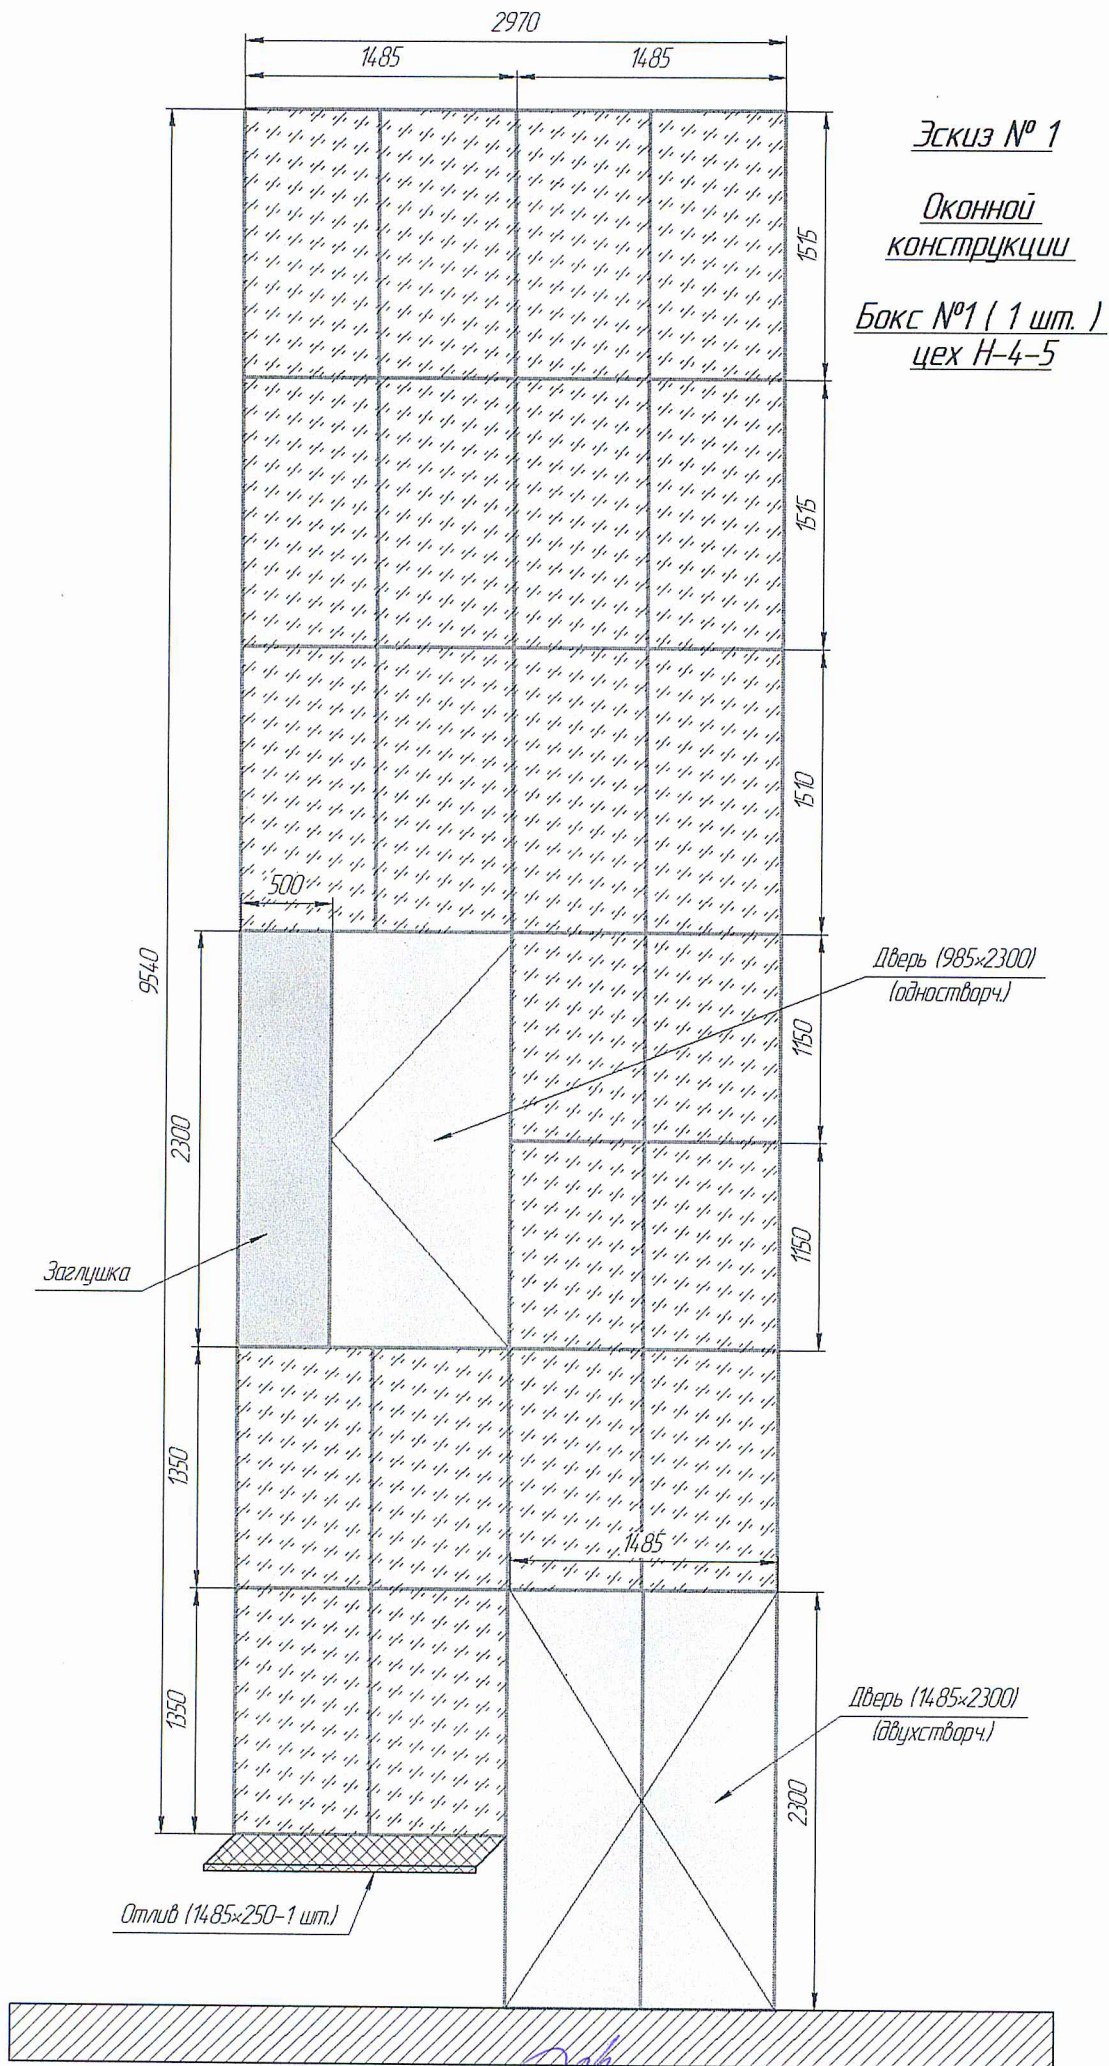


Механик цеха Н-4-5

А.З. Ахмадиев

Начальник цеха Н-4-5

В.А. Парфёнов

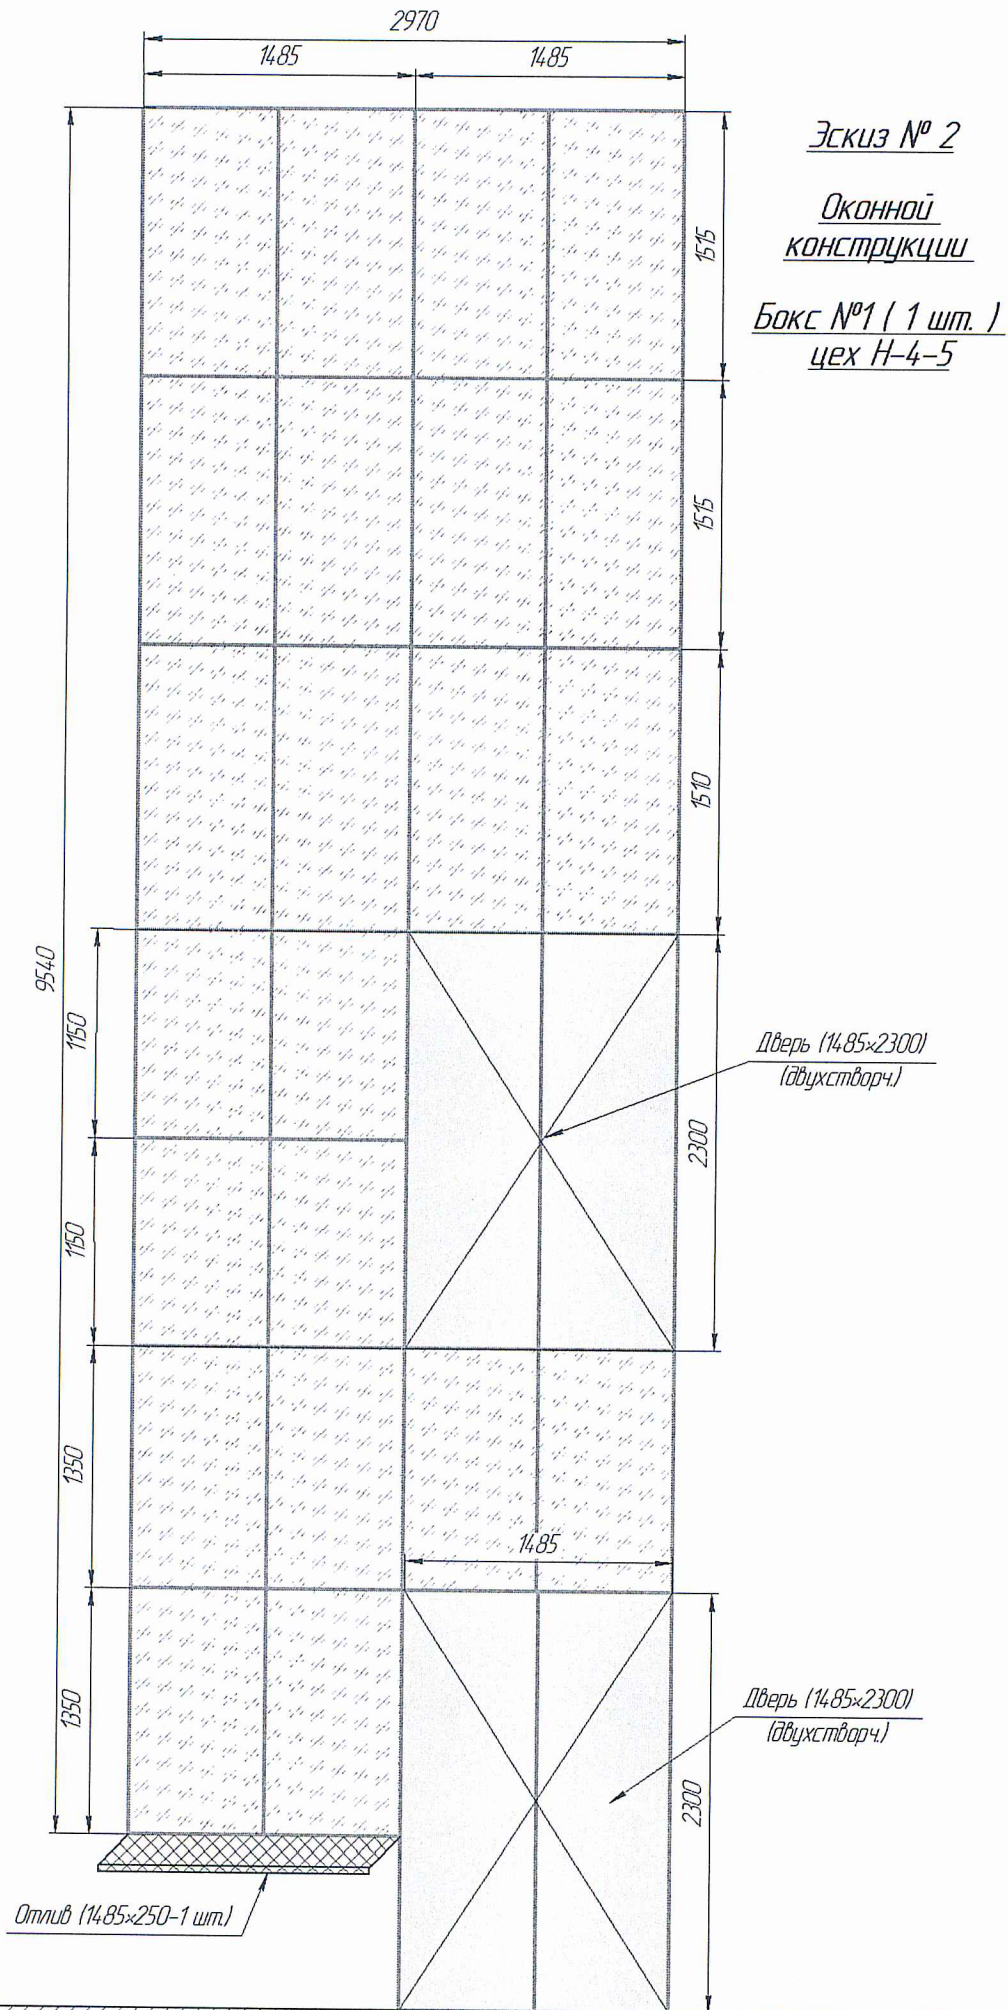

Эскиз № 2

Оконной
конструкции

Бокс №1 (1 шт.)
цех Н-4-5

Дверь (1485x2300)
(двухстворч.)

Дверь (1485x2300)
(двухстворч.)

Отлив (1485x250-1 шт.)

Механик цеха Н-4-5

А.З. Ахмадиев

Начальник цеха Н-4-5

В.А. Парфёнов