


940

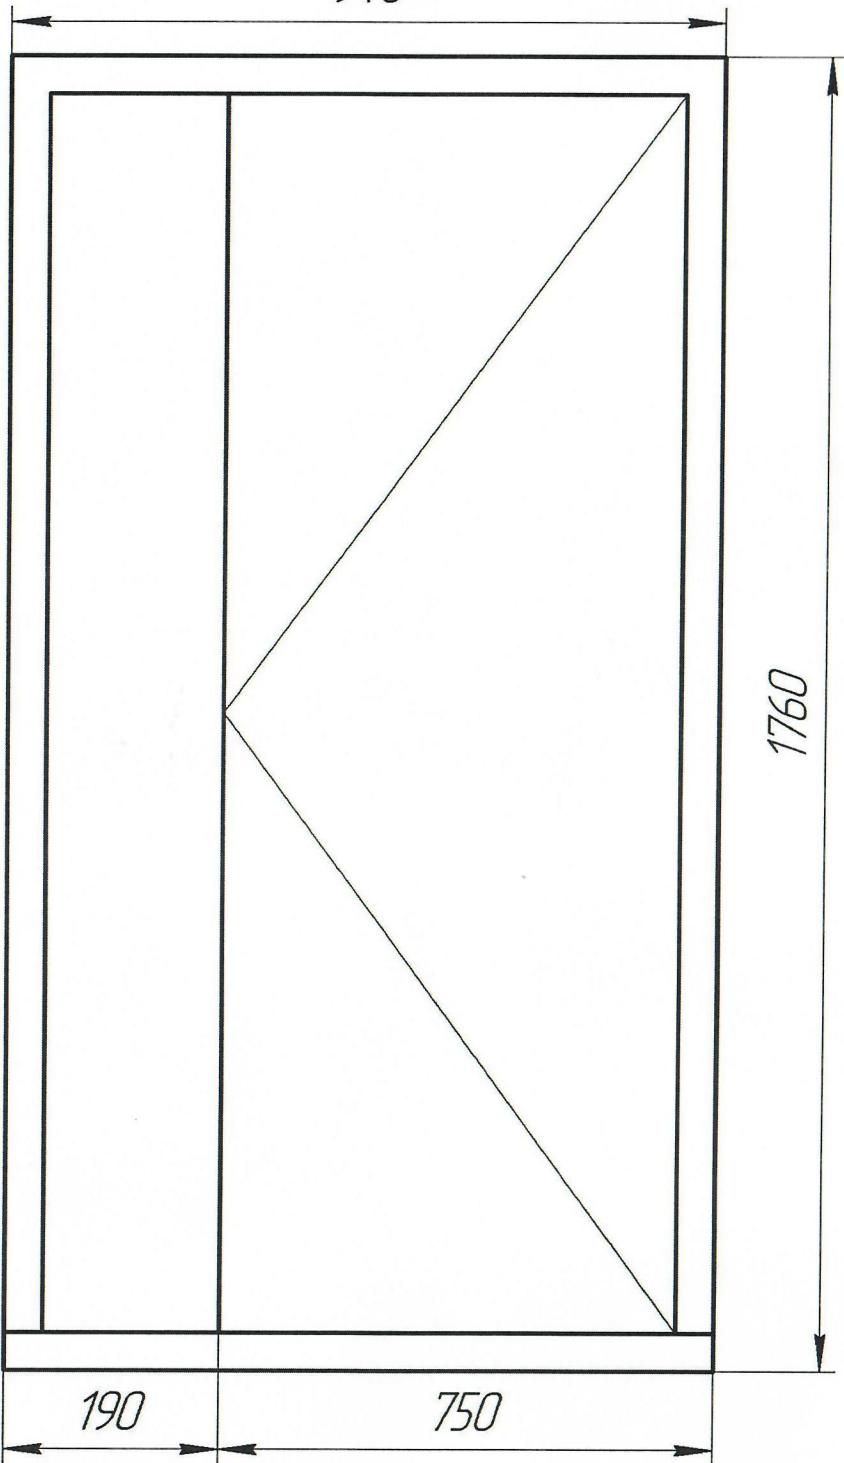

ЭСКИЗ ДЛЯ ЗАМЕНЫ ВХОДНОЙ ДВЕРИ В ДИСПЕТЧЕРСКУЮ ЛЕГКОВОГО ГАРАЖА

Размеры	<u>930 × 1730 мм.</u>
Количество листов	<u>Два листа холоднокатаной стали</u> <u>(снаружи: 2 мм, внутри: 2 мм.)</u>
Количество створок	<u>Полуторная (двупольная)</u>
Открывание	<u>Наружное</u>
Наружная отделка	<u>Порошковое напыление</u>
Внутренняя отделка	<u>Порошковое напыление</u>
Замок основной	<u>Механический кодовый замок</u>
Ручка	<u>Металлическая кнопка</u>
Петли на подшипниках	<u>4 петли</u>
Торцевые шпингалеты	<u>Простые (2 шт., врезные)</u>
Утеплитель	<u>Базальтовая плита "Rockwool"</u>
Уплотнительная резинка	<u>Да</u>
Доводчик	<u>Да</u>
Глазок	<u>Да</u>
Наличники	<u>Полоса металлическая (50 мм.)</u>

Начальник цеха АХО Шур Н.М. Шурупова