

Здание Н-7 (Л-32), цех Н-2-3-7  
количество – 2 шт.




однокамерный стеклопакет  
слив 1500x200 (2шт.)

восстановление откосов  
с помощью  
штукатурно-гипсовой  
смеси – 9,6 м<sup>2</sup> (общ.)

Начальник Н-2-3-7 \_\_\_\_\_ С.П. Шмелёв

Механик Н-2-3-7 \_\_\_\_\_ И.А. Козлов

Операторная, цех Н-2-3-7  
количество – 1шт.

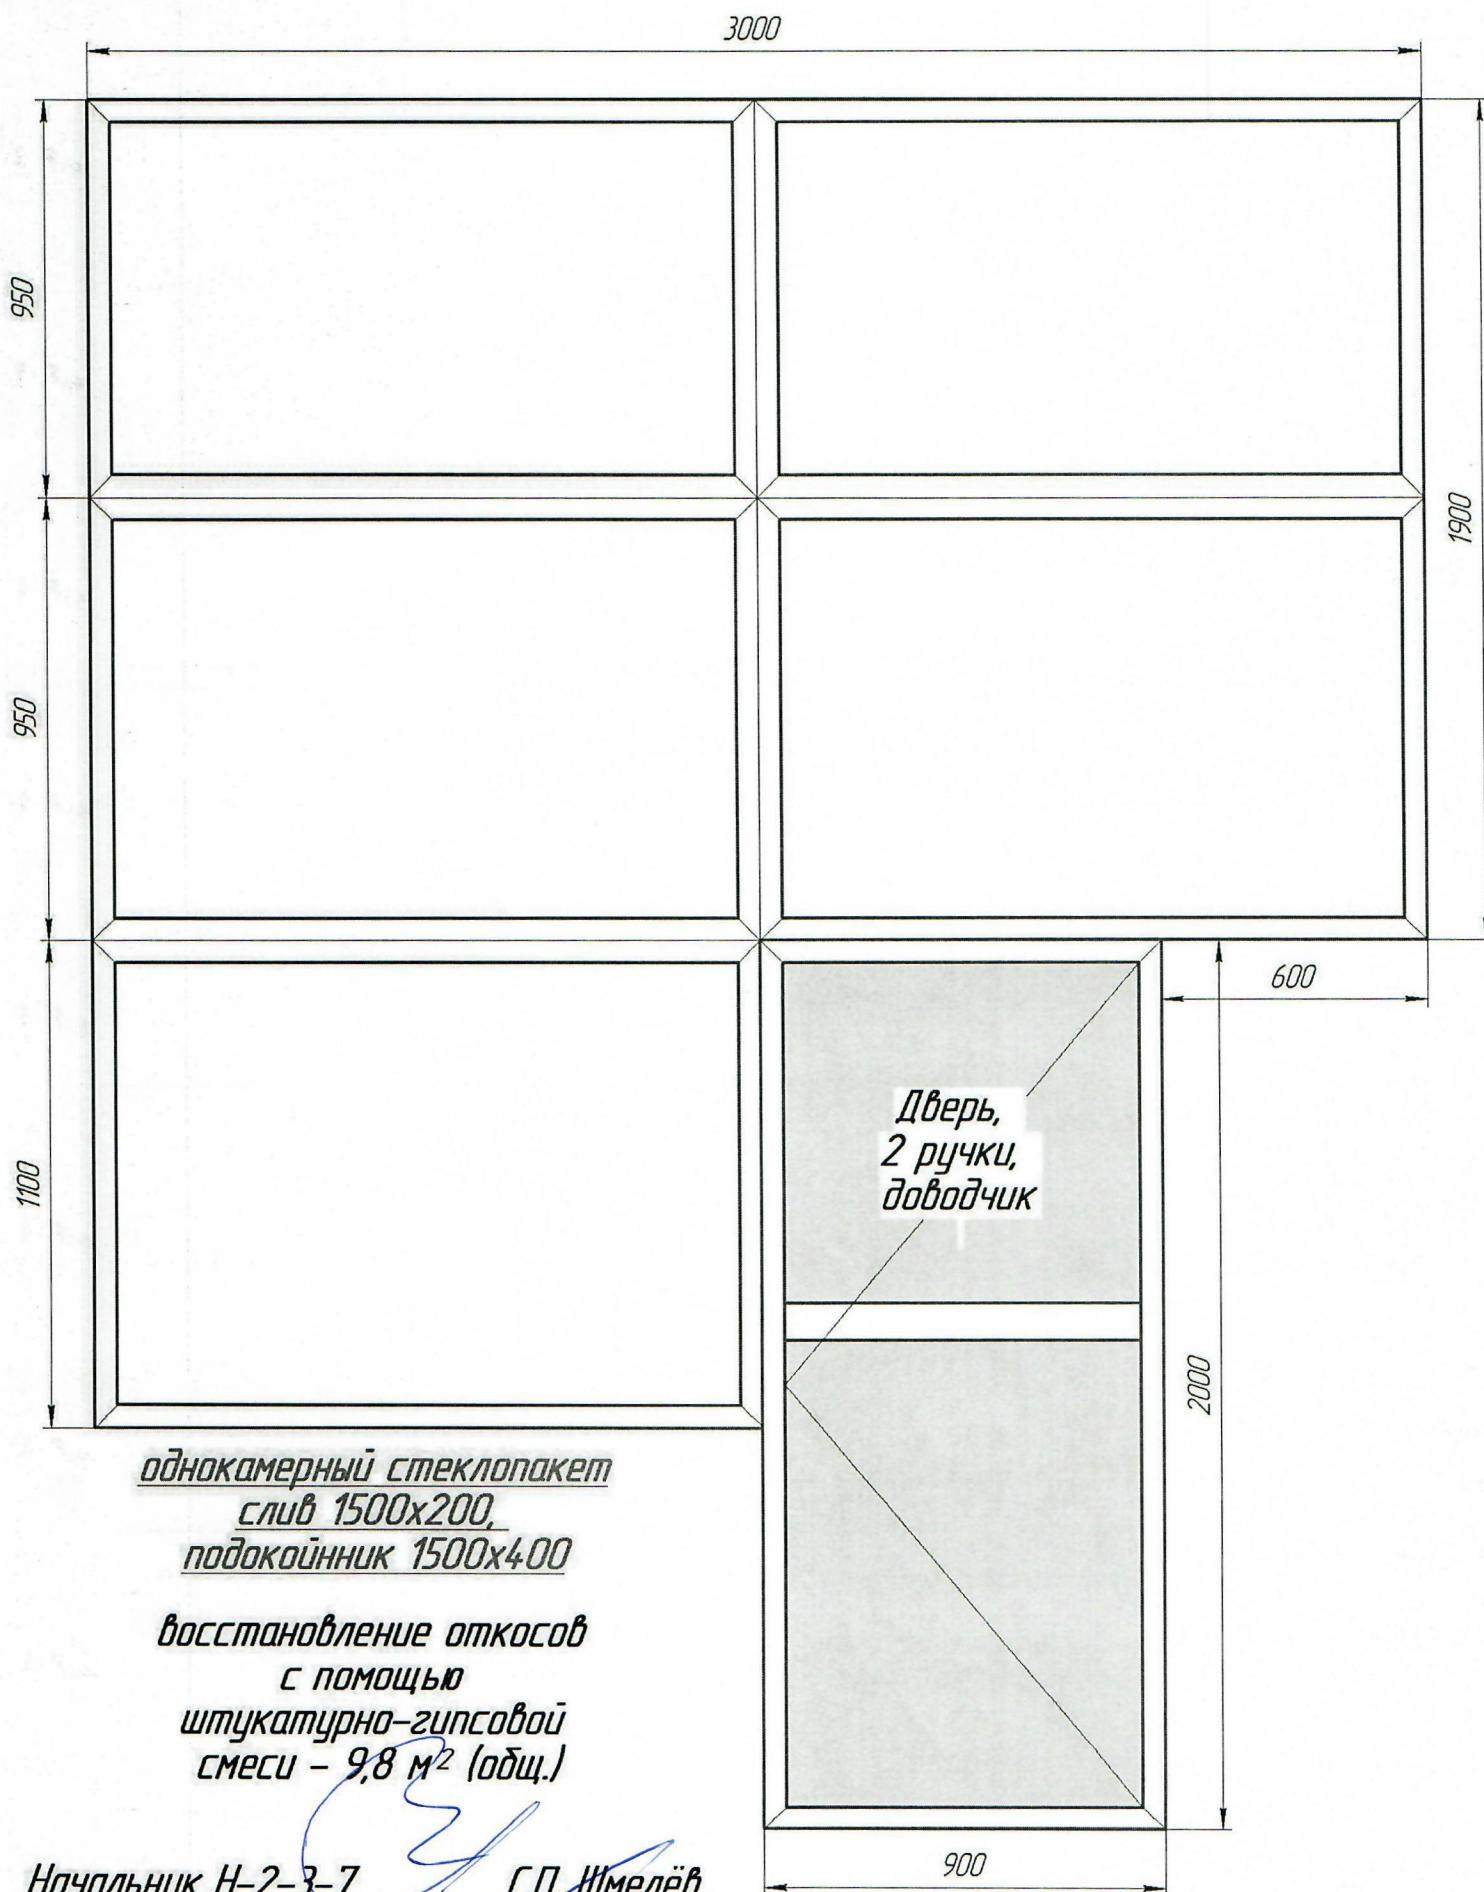

Начальник Н-2-3-7 \_\_\_\_\_ С.П. Шмелёв

Механик Н-2-3-7 \_\_\_\_\_ И.А. Козлов