


Здание Д-8, цех Д-4-8-10

1 этаж

количество - 5 шт.

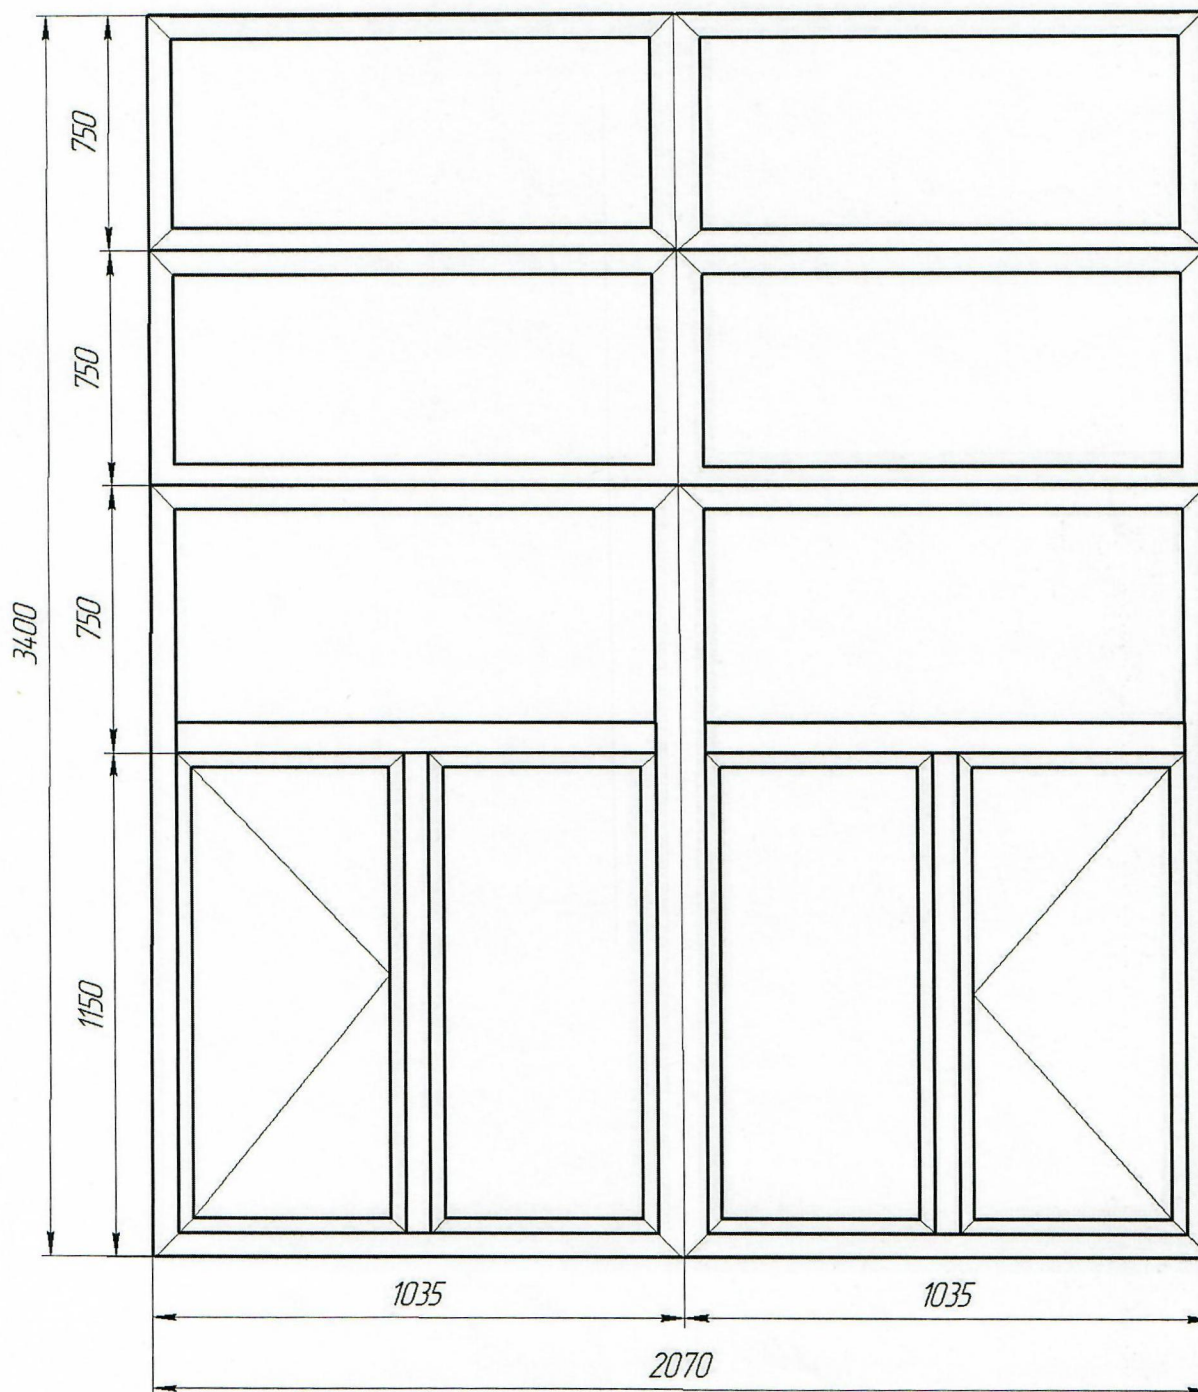

однокамерный стеклопакет  
слив 2070x250 (5шт.)

восстановление откосов  
с помощью  
штукатурно-гипсовой  
смеси - 11 м<sup>2</sup> (общ.)


Начальник Д-4-8-10 Э.Ш. Фахр тдинов

Механик Д-4-8-10 И.С. Никалаев

Здание Д-8, цех Д-4-8-10

2 этаж

количество – 6 шт.

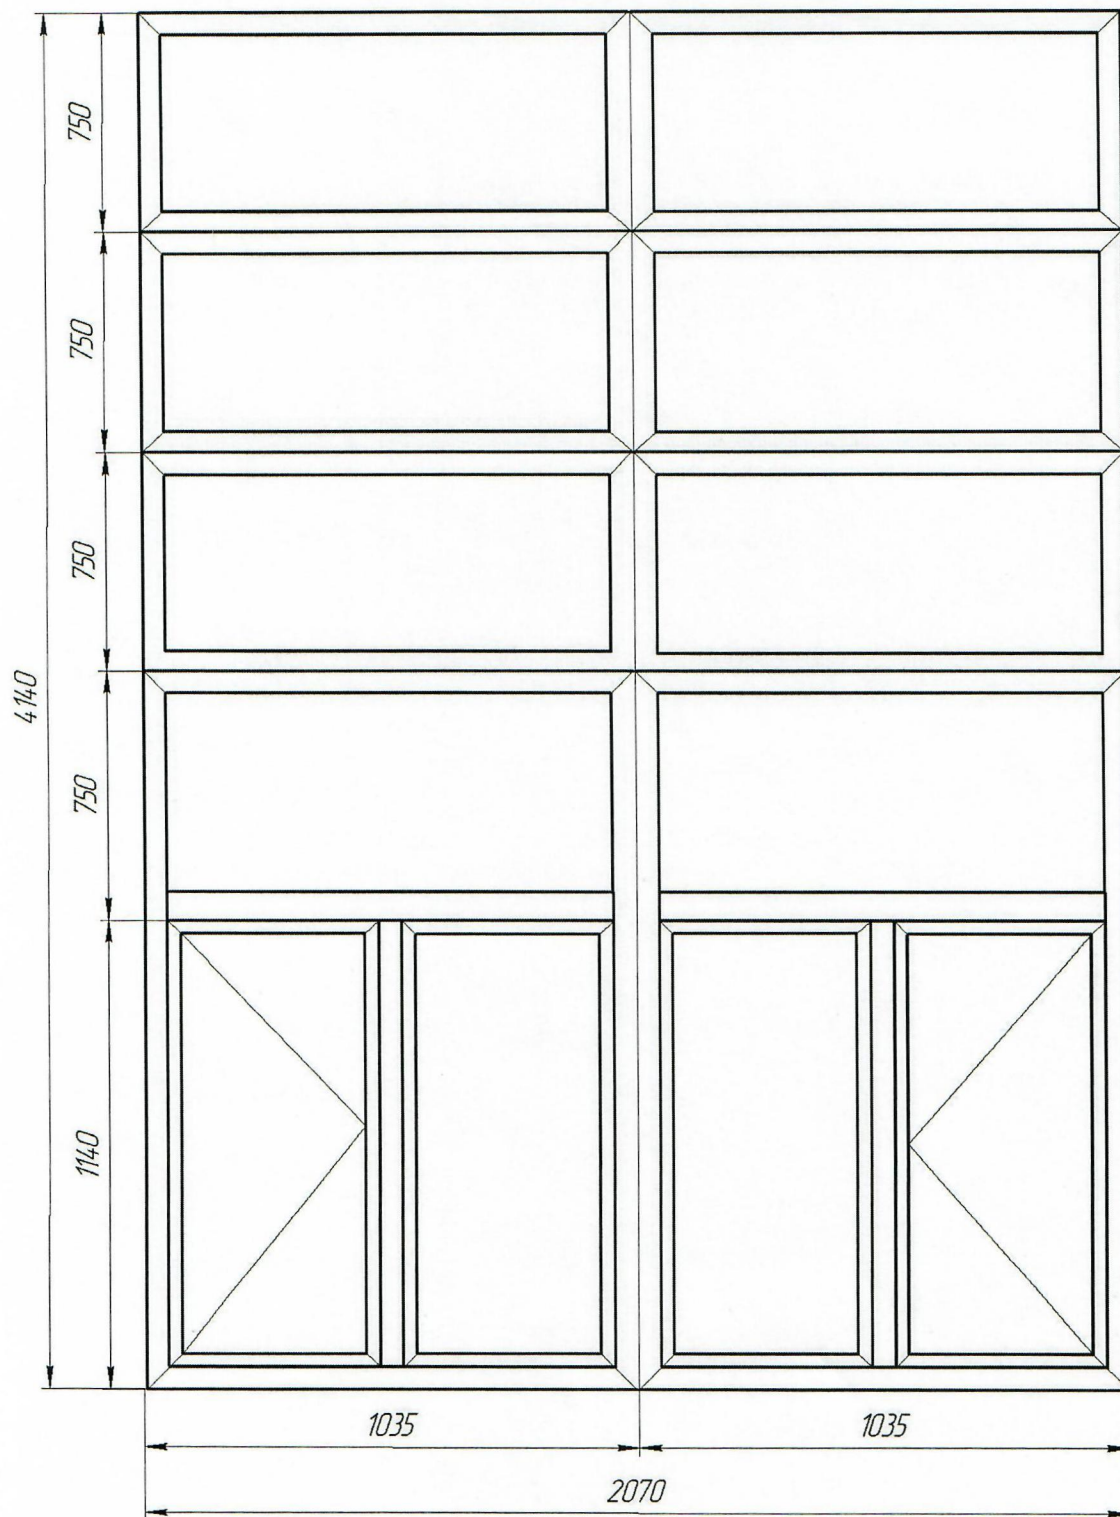

однокамерный стеклопакет  
слив 2070x250 (6 шт.)


восстановление откосов  
с помощью  
штукатурно-гипсовой  
смеси – 15 м<sup>2</sup> (общ.)

Начальник Д-4-8-10  Э.Ш. Фахр тдинов

Механик Д-4-8-10  И.С. Николаев



Здание Д-8 (насосная), цех Д-4-8-10  
количество – 3 шт.

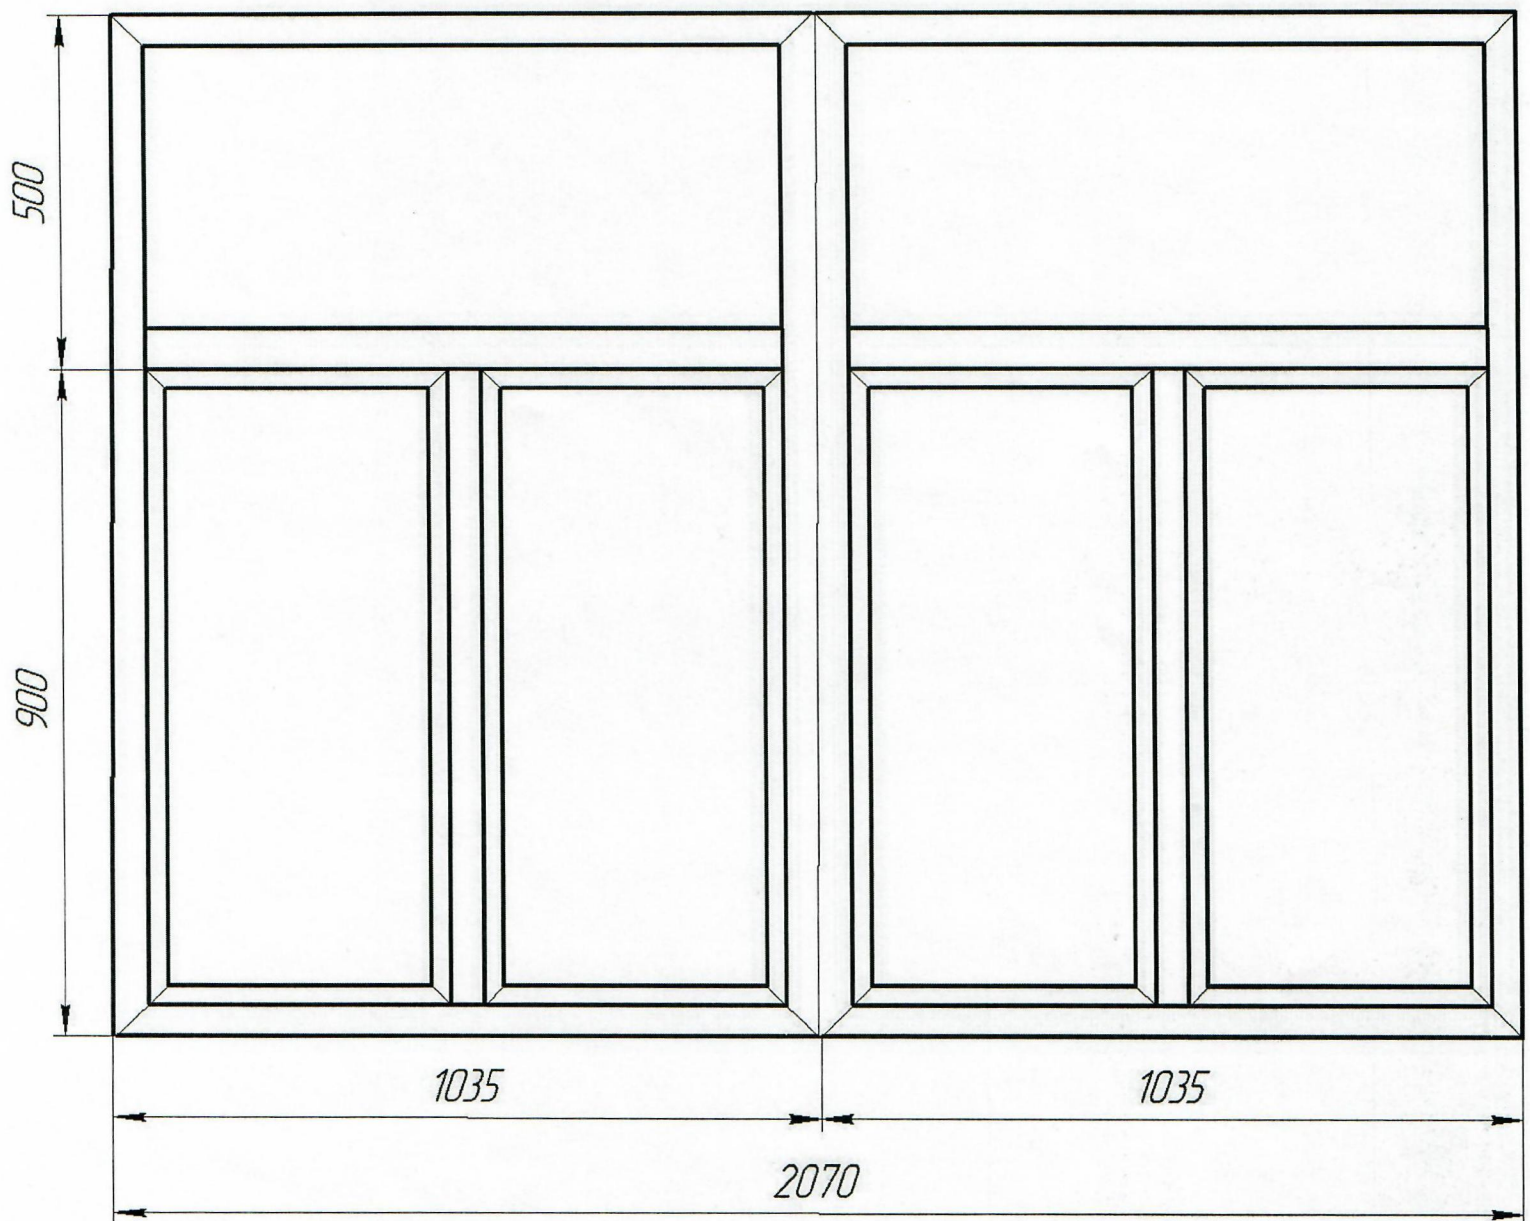

однокамерный стеклопакет  
слив 2070x250 (3шт.)

восстановление откосов  
с помощью  
штукатурно-гипсовой  
смеси – 4,2 м<sup>2</sup> (общ.)

Начальник Д-4-8-10 Э.Ш. Фахрутдинов

Механик Д-4-8-10 И.С. Николаев