


Здание Л-65, цех Н-13-14  
операторная западная сторона  
2 этаж  
количество - 2 шт.

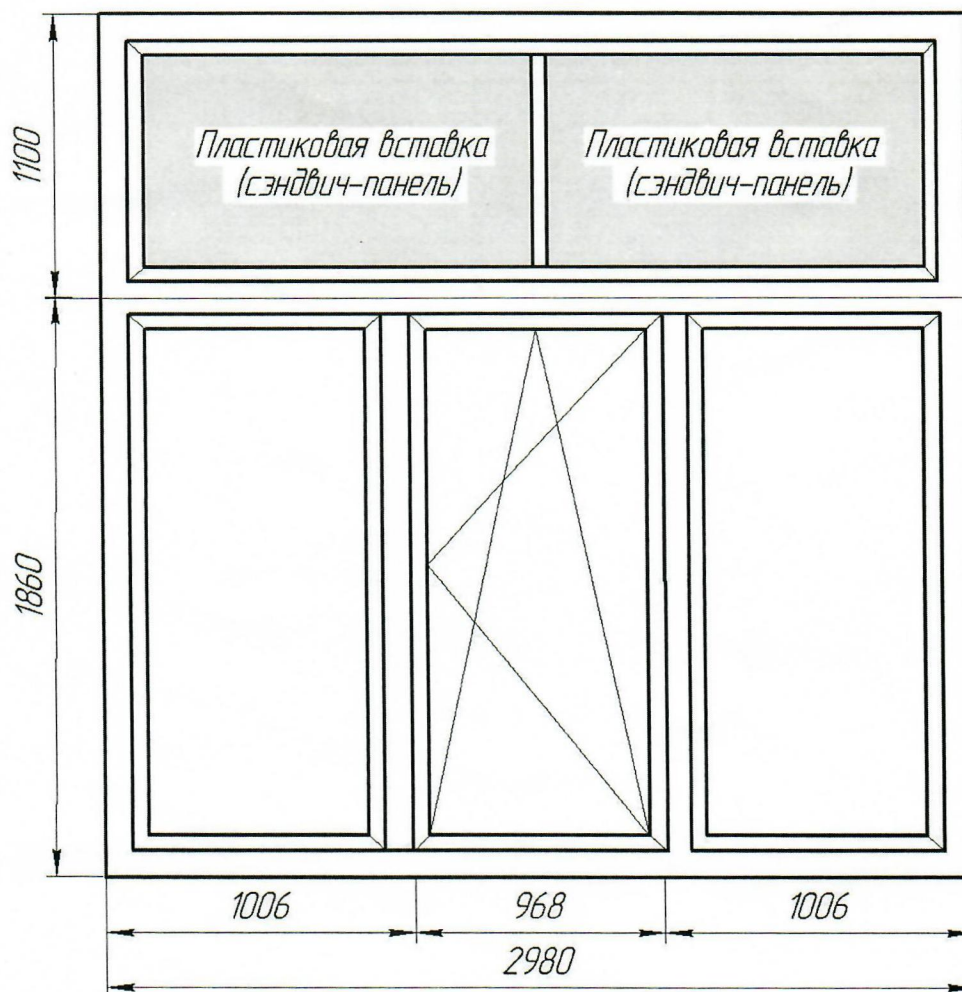


однокамерный стеклопакет  
слив 2980x250 (2шт.)

восстановление откосов  
с помощью  
штукатурно-гипсовой  
смеси - 5 м<sup>2</sup> (общ.)

Начальник Н-13-14 ВВ В.В. Репьев

Механик Н-13-14 Ф.З. Ф.З. Латыпов

Здание Л-65, цех Н-13-14  
операторная западная сторона  
2 этаж  
количество – 1 шт.

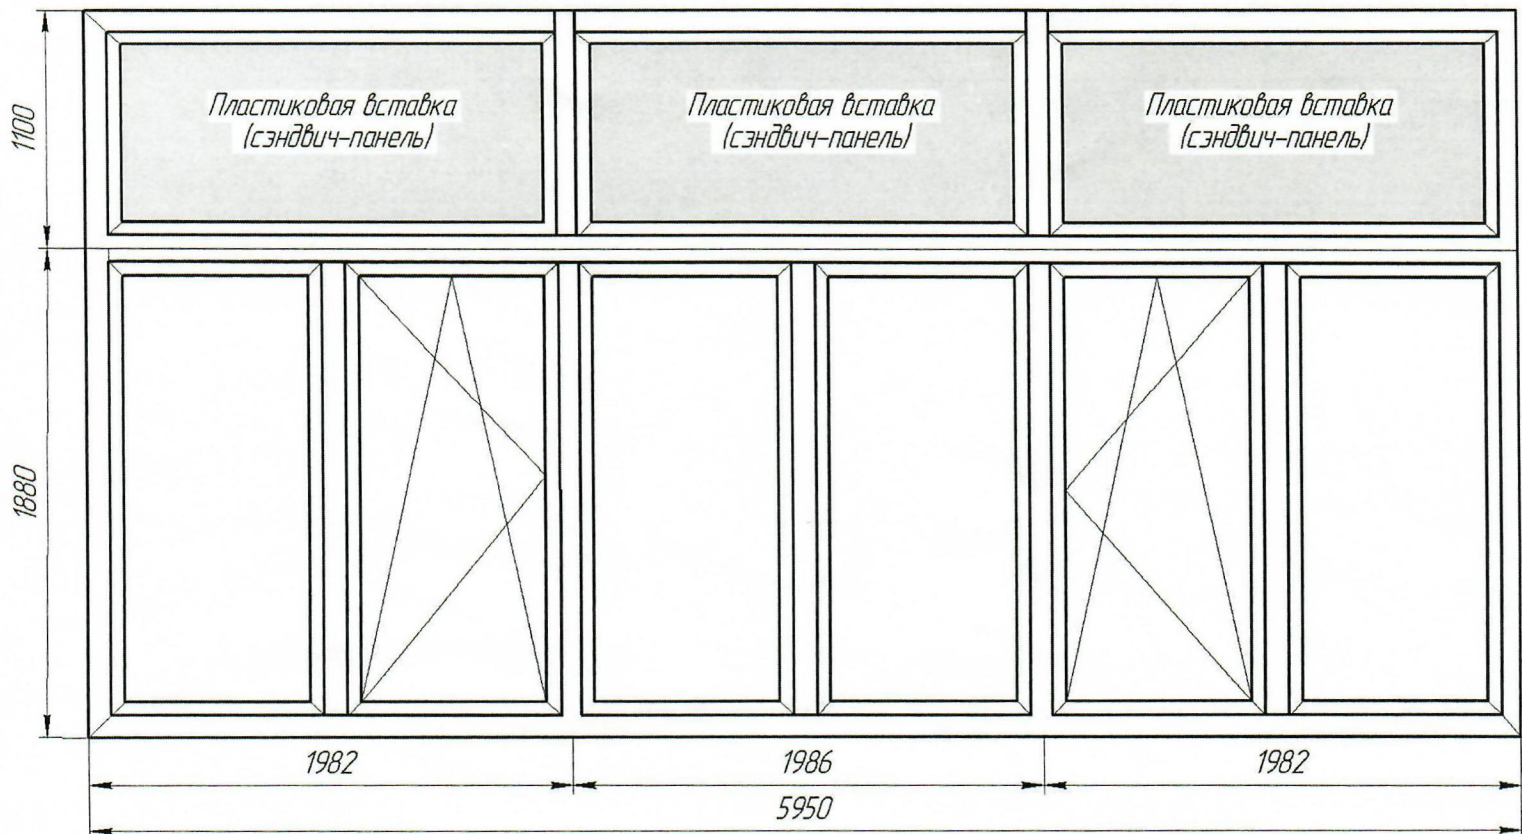

однокамерный стеклопакет  
слив 5950x250

восстановление откосов  
с помощью  
штукатурно-гипсовой  
смеси - 10 м² (общ.)

Начальник Н-13-14 В.В. Репьев

Механик Н-13-14 Ф.З. Латыпов