


Инд. № подл.	Подп. и дата	Взам. инв. №	Инд. № дудл.	Подп. и дата	Справ. №	Перв. примен.

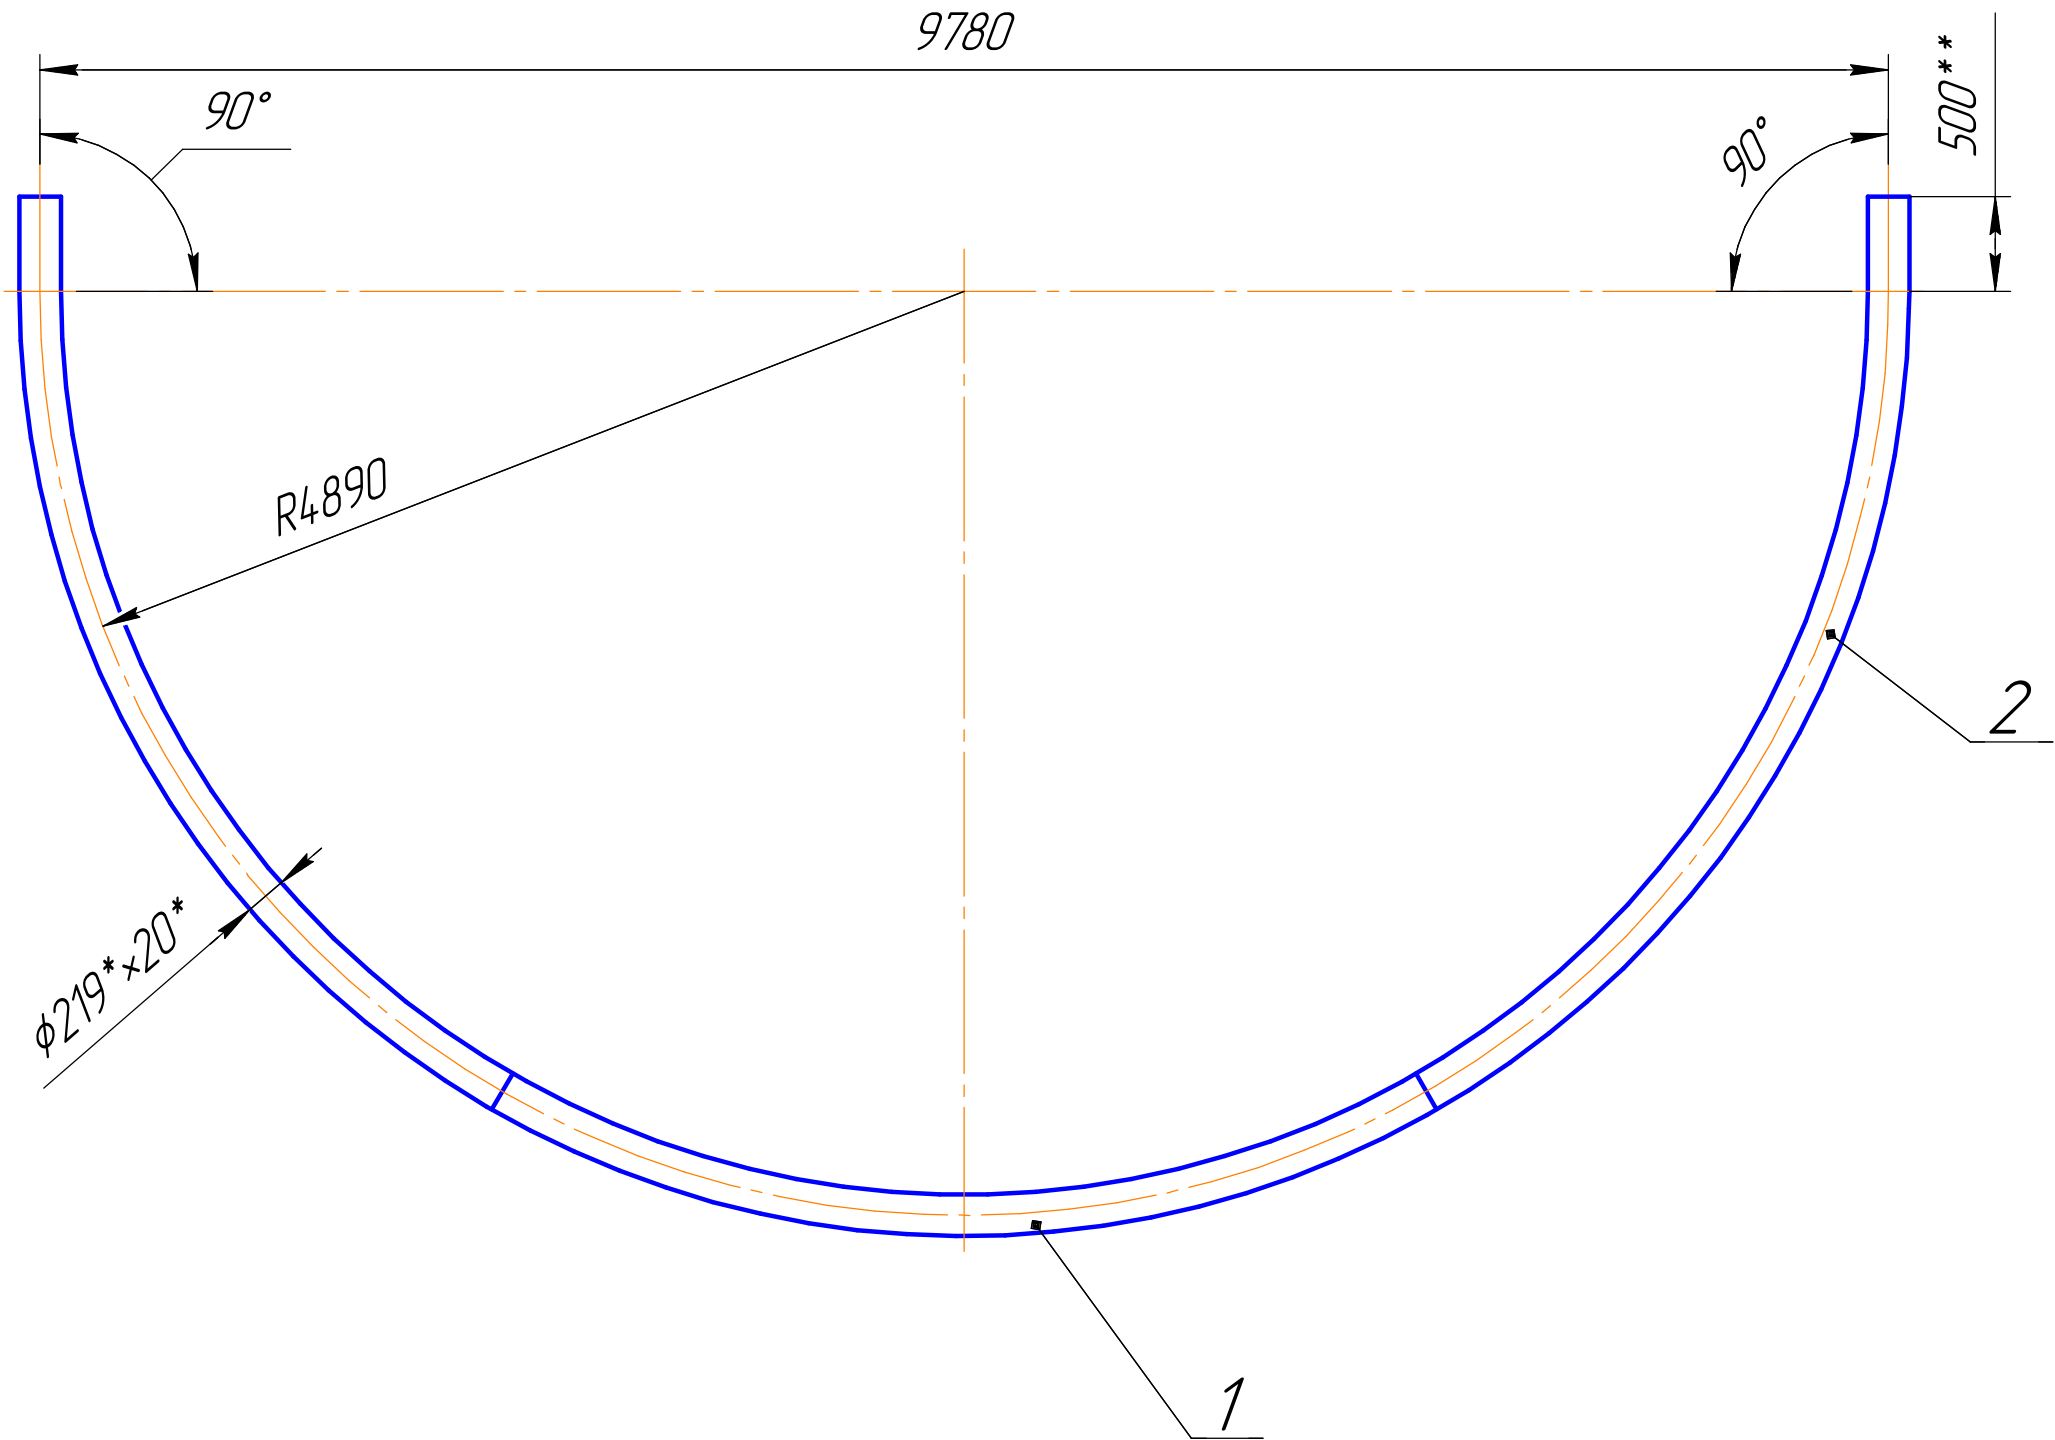

Формат	Зона	Поз.	Обозначение	Наименование	Кол.	Примечание
				Детали		
A4		1		Сектор R=4890 поз. 1	1	
A4		2		Сектор R=4890 поз. 2	2	

Нач. ОГМ	Абдуллин		
Согласовано			

1 Настоящий чертеж предусматривает конструкцию участка трубопровода DN 200 из трех секторов для последующей сборки по месту.
2 * Размеры для справок.
3 ** Размер и массу уточнить после изготовления.

						Цех ИП-2-6 отд. ИП-2
						Инв. №
Изм.	Лист	№ докум.	Подп.	Дата		Лит.
Нач. отд.	Яценко					Масса
Н. контр.	Зарипова					1626,1**
Нач. сектора	Магадеев					Лист
Инж.	Гайнуллин					Листов
Участок трубопровода R=4890						1
Блок № 2. Северная сторона						АО "СНХЗ" ПКО
Копировал						Формат A2